
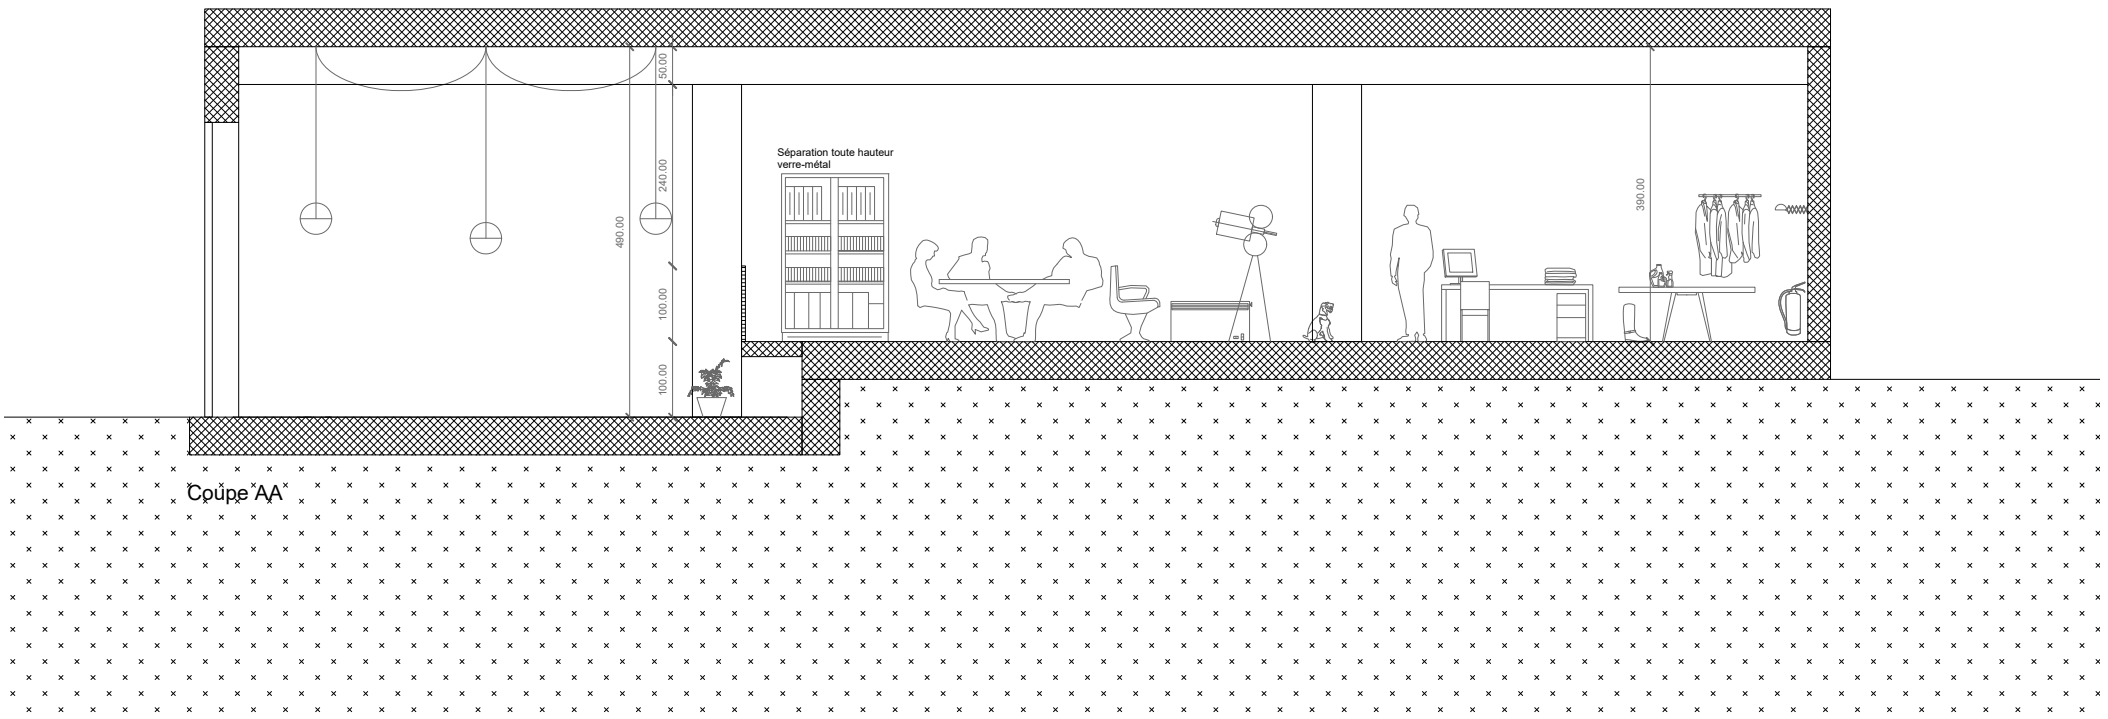


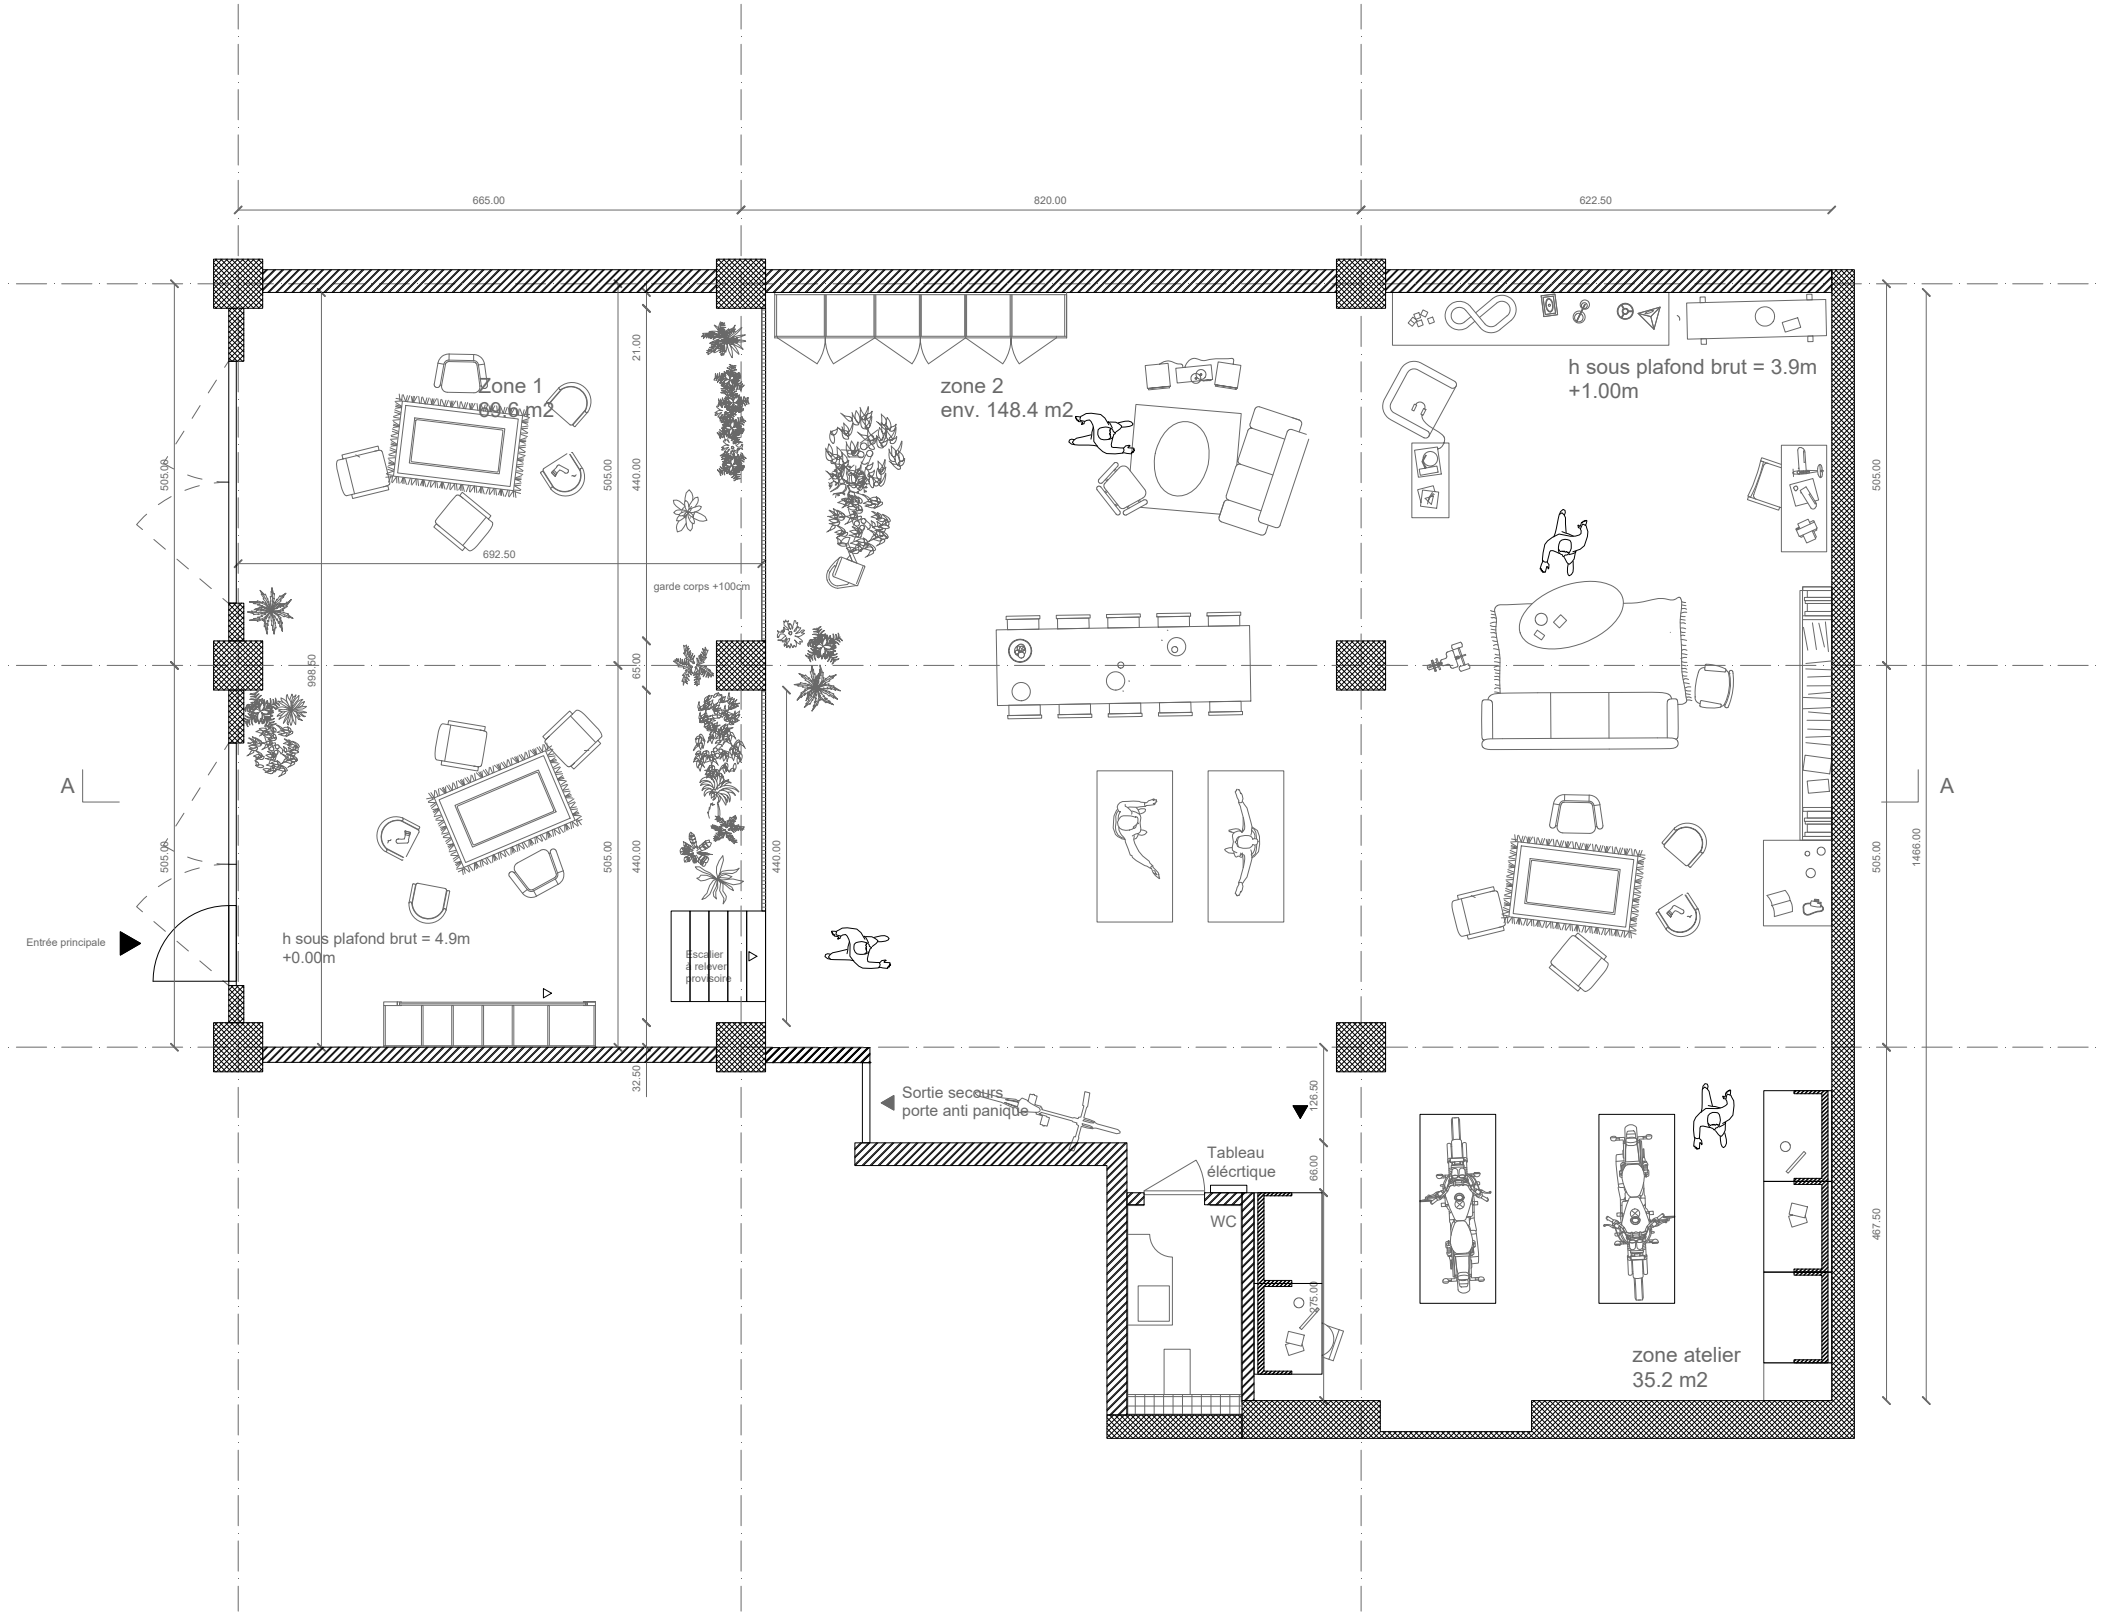

1908_BROTHERFIELDS

Adresse: Avenue de Sévelin 50, 1004 Lausanne

Ref serveur:

Titre: Dessins EF

Date: 12.02.2020

Type: Dessins EF

Échelle: 1/100 sur a3

Auteur: Marc Vertesi

Remarques:

DESSINS PROVISOIRES

Maître d'ouvrage:
Brotherfields sàrl
Avenue de Sévelin 50
1004 Lausanne

Architecte:
W'hood x Mug sàrl
Rue du Valentin 34.5
1004 Lausanne



www.whoodymug.ch